
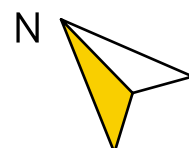
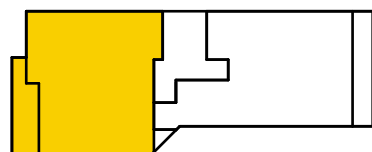


36

תל אביב בלון

BY BROSH

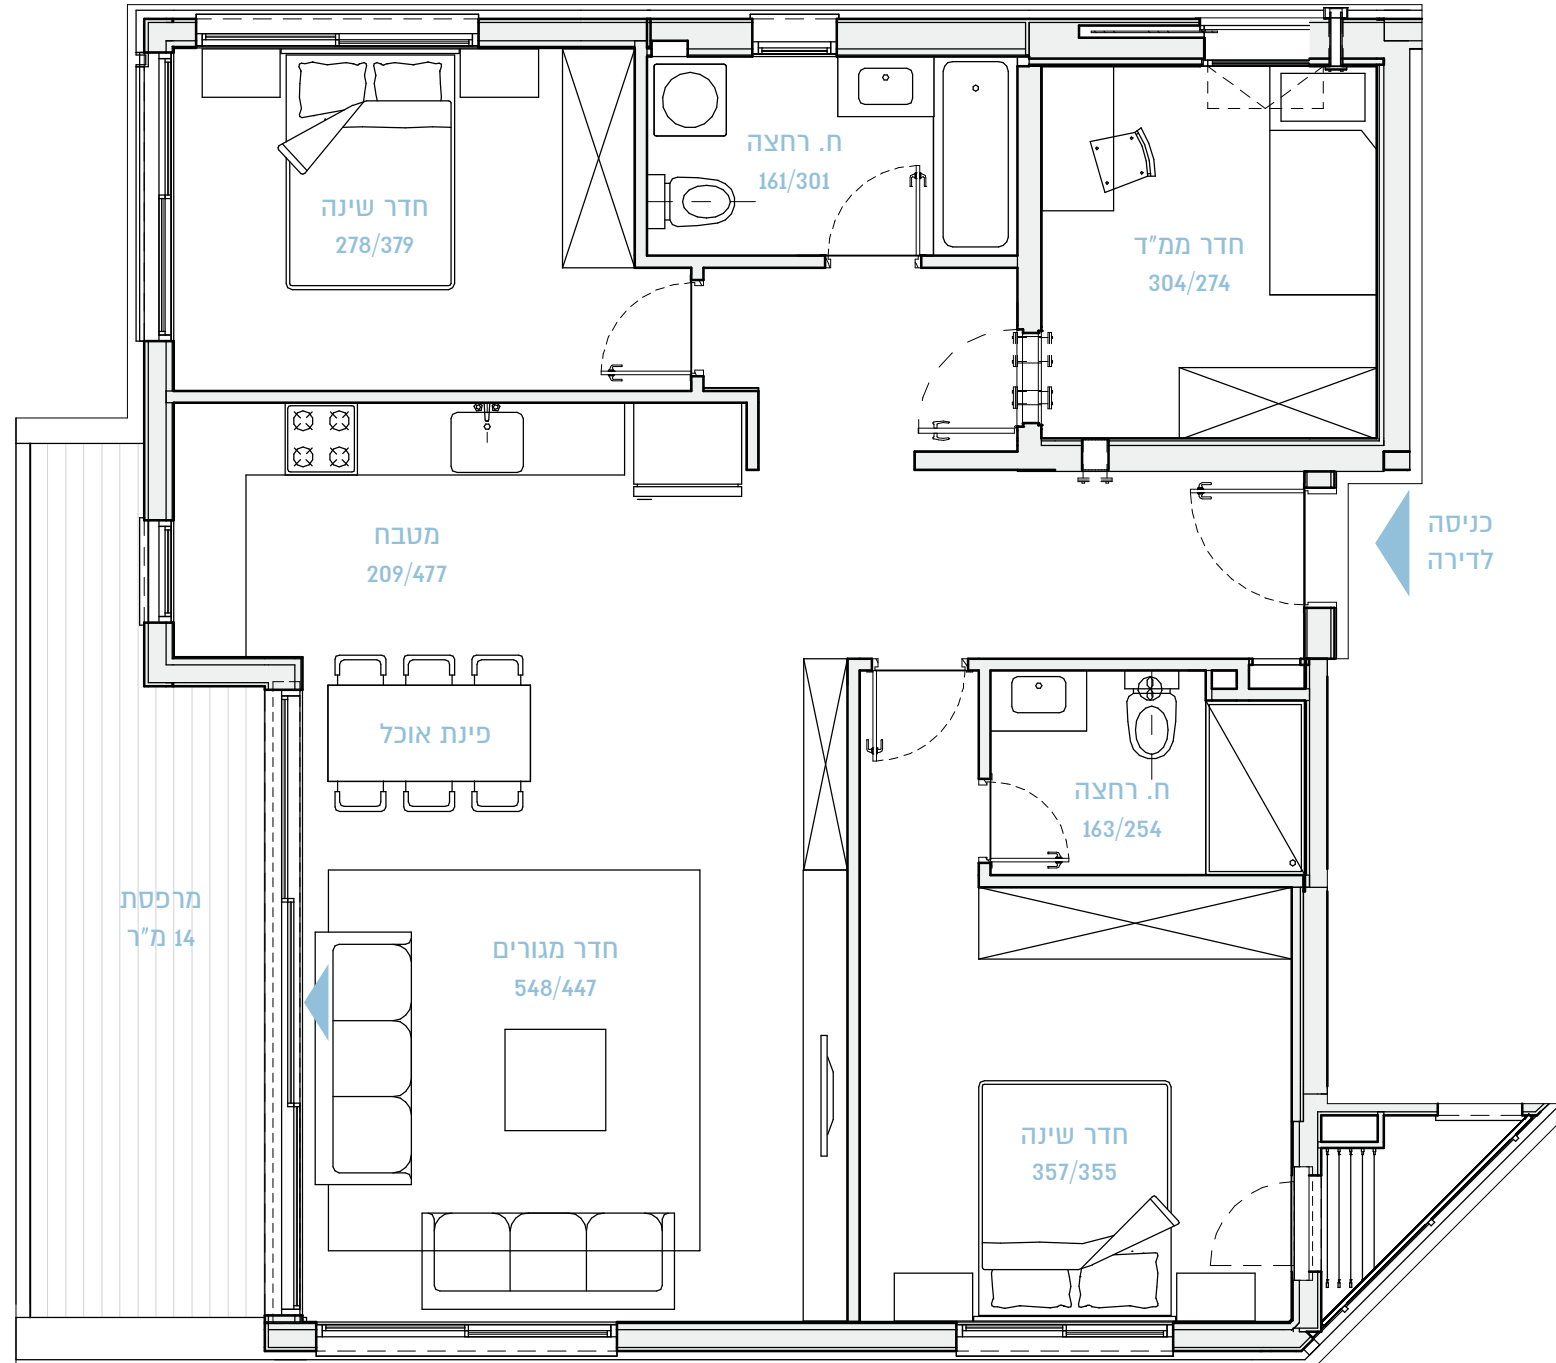

שטח הדירה: 104.5 מ"ר

קומה 5

שטח המרכזת: 14 מ"ר

דירה מס' 12

4 חדרים