
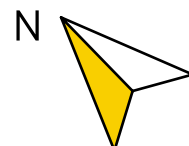
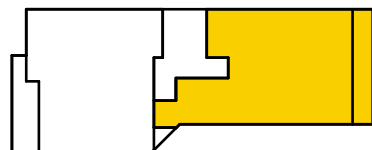


36

תל אביב בלוד

BY BROSH

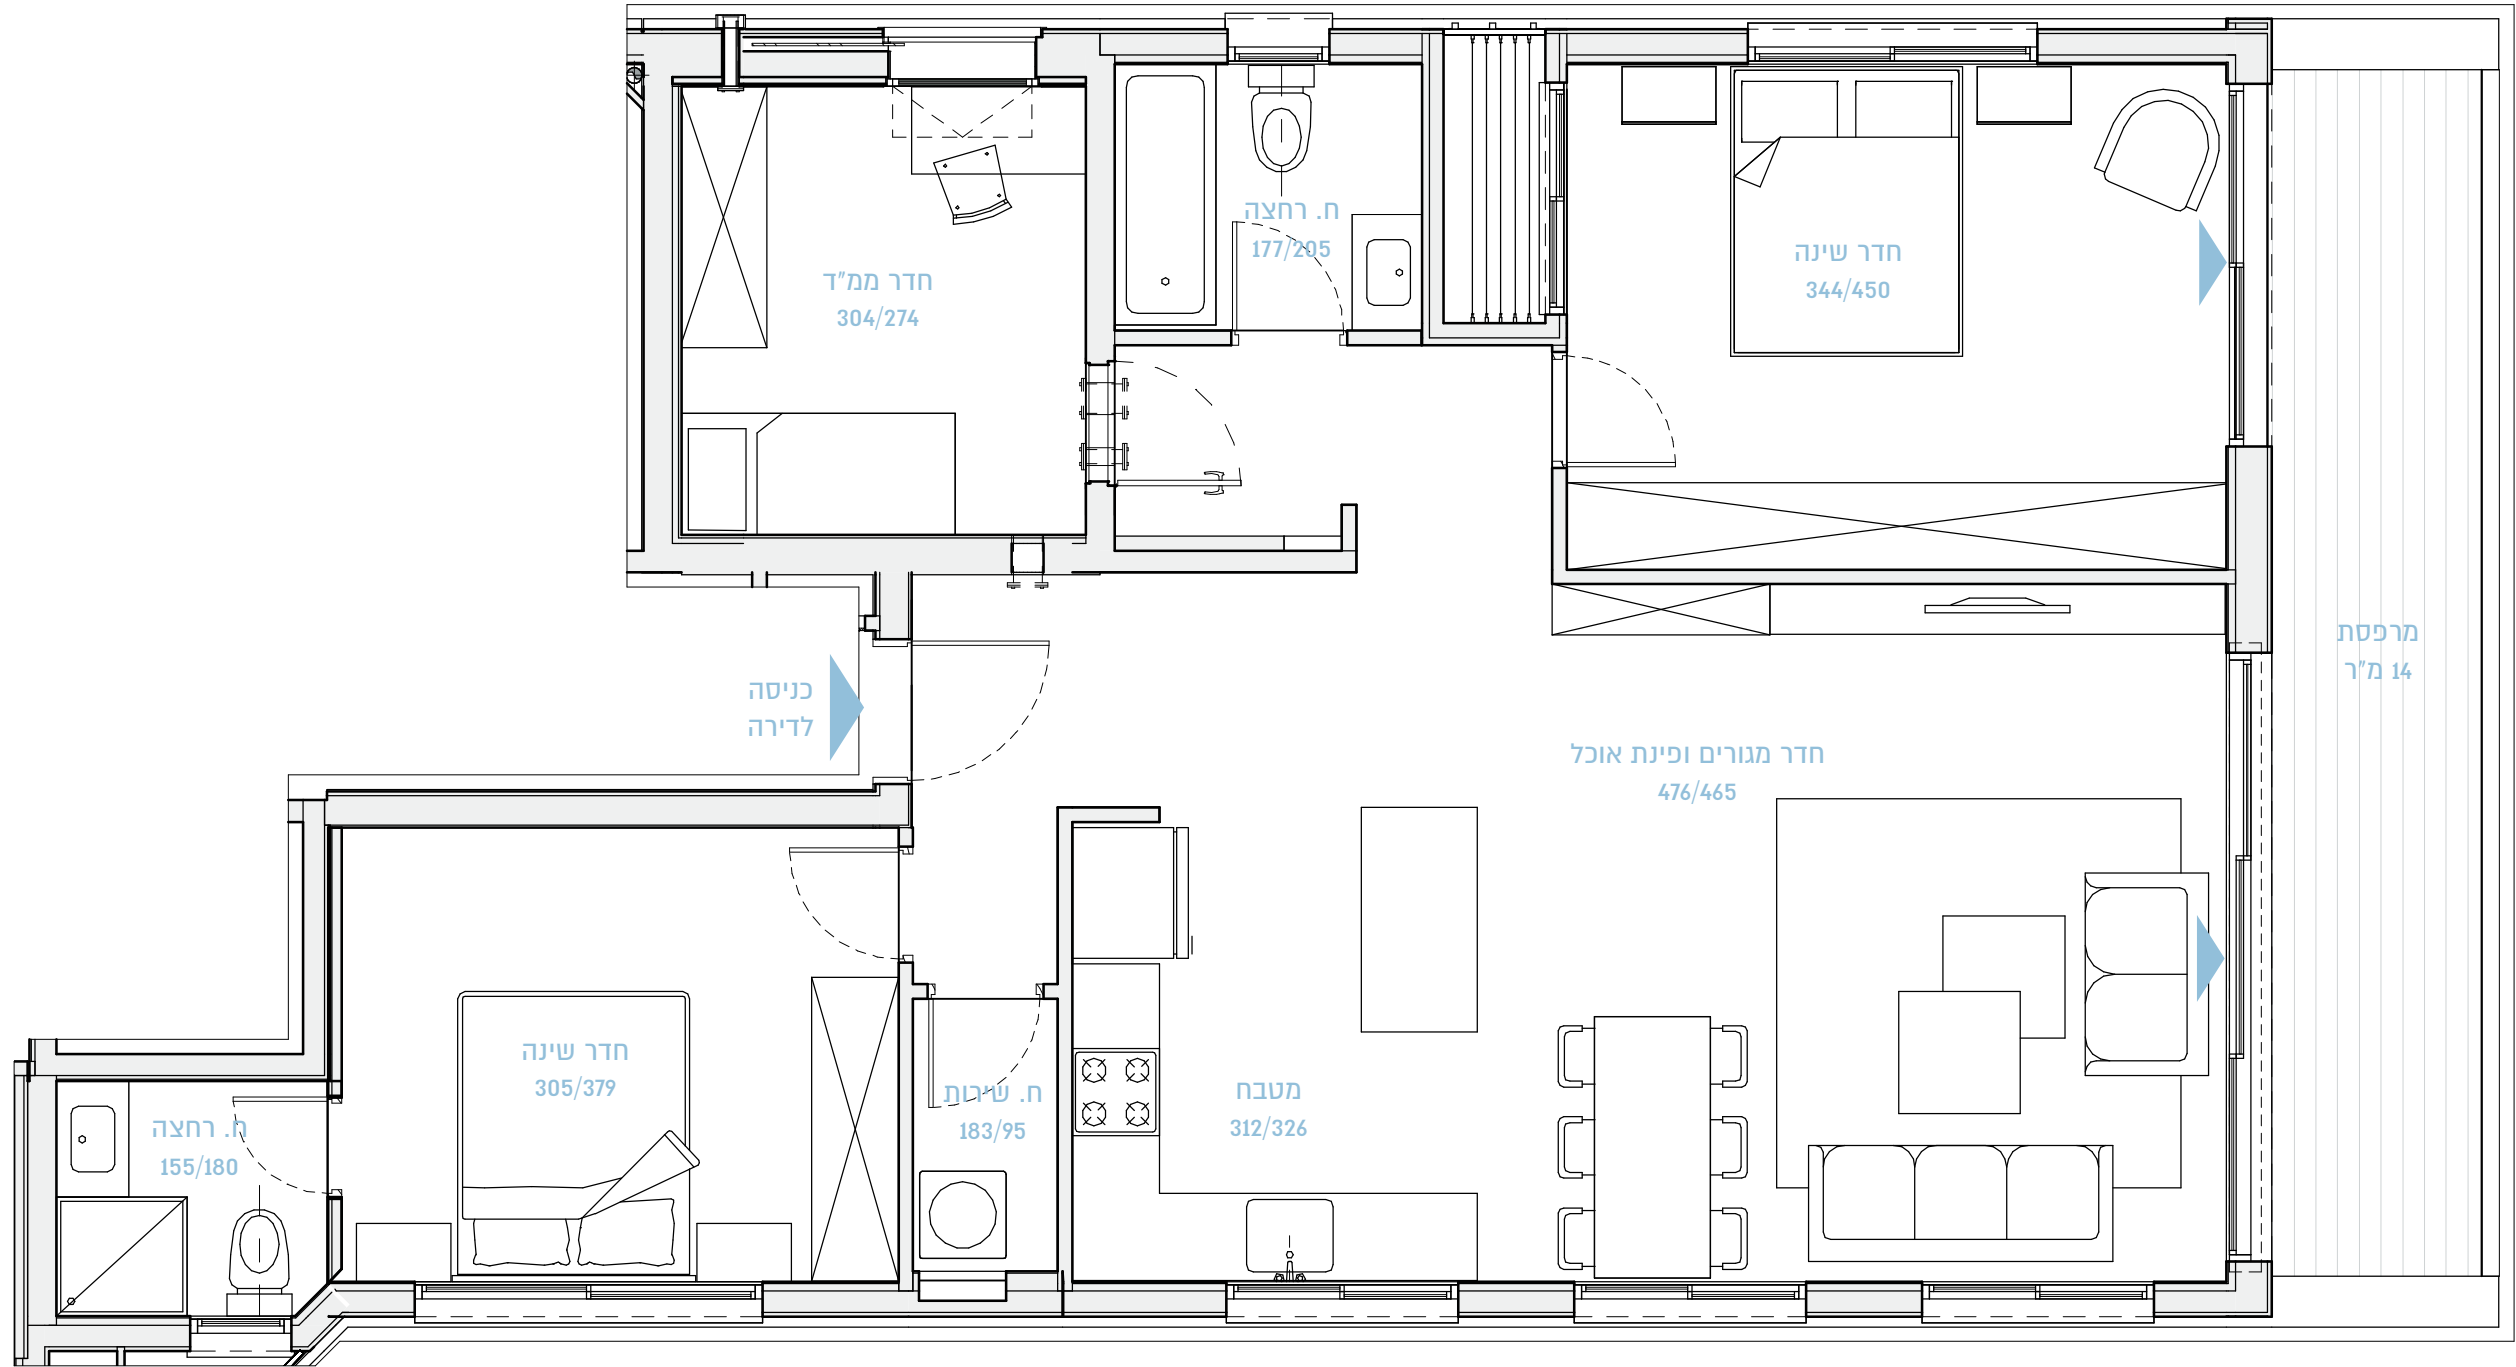

שטח הדירה: 106.5 מ"ר

קומה 5

שטח המרפסת: 14 מ"ר

דירה מס' 13

4

חדרים