
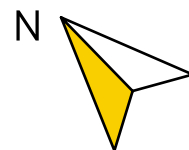
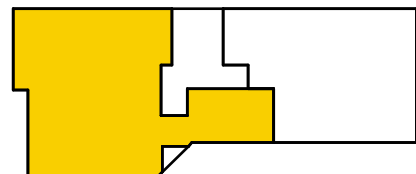


36

תל אביב בלון

BY BROSH

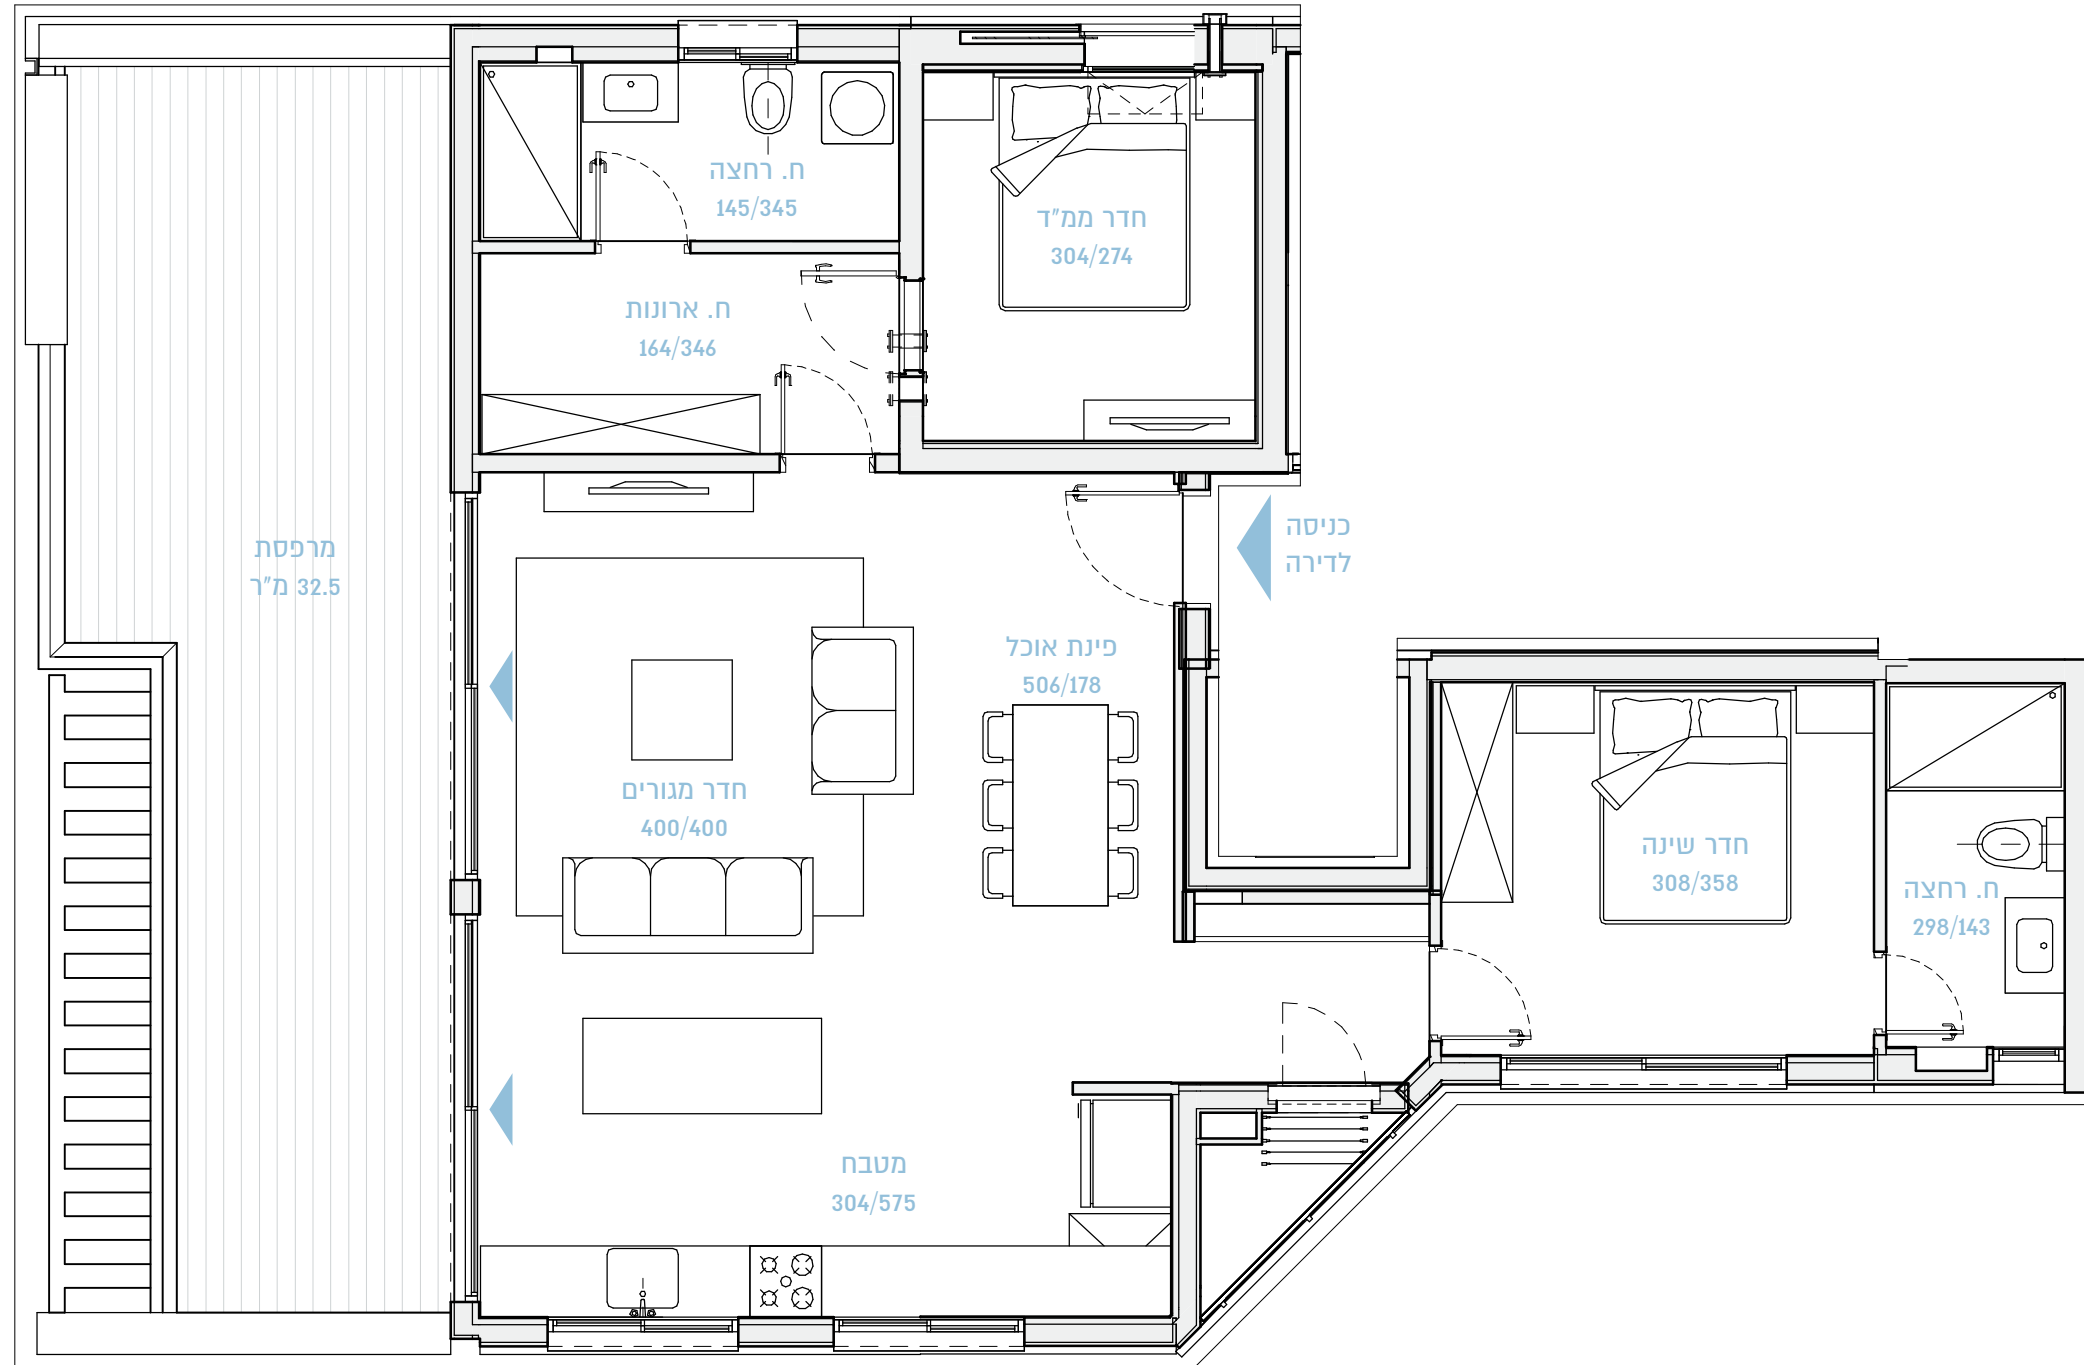

שטח הדירה: 95 מ"ר

קומה 6

שטח המרפסת: 32.5 מ"ר

דירה מס' 14

3

חדרים