
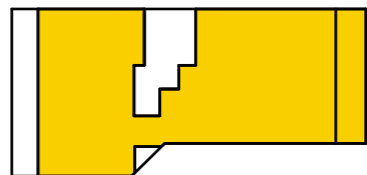


36

תל אביב בלון

BY BROSH

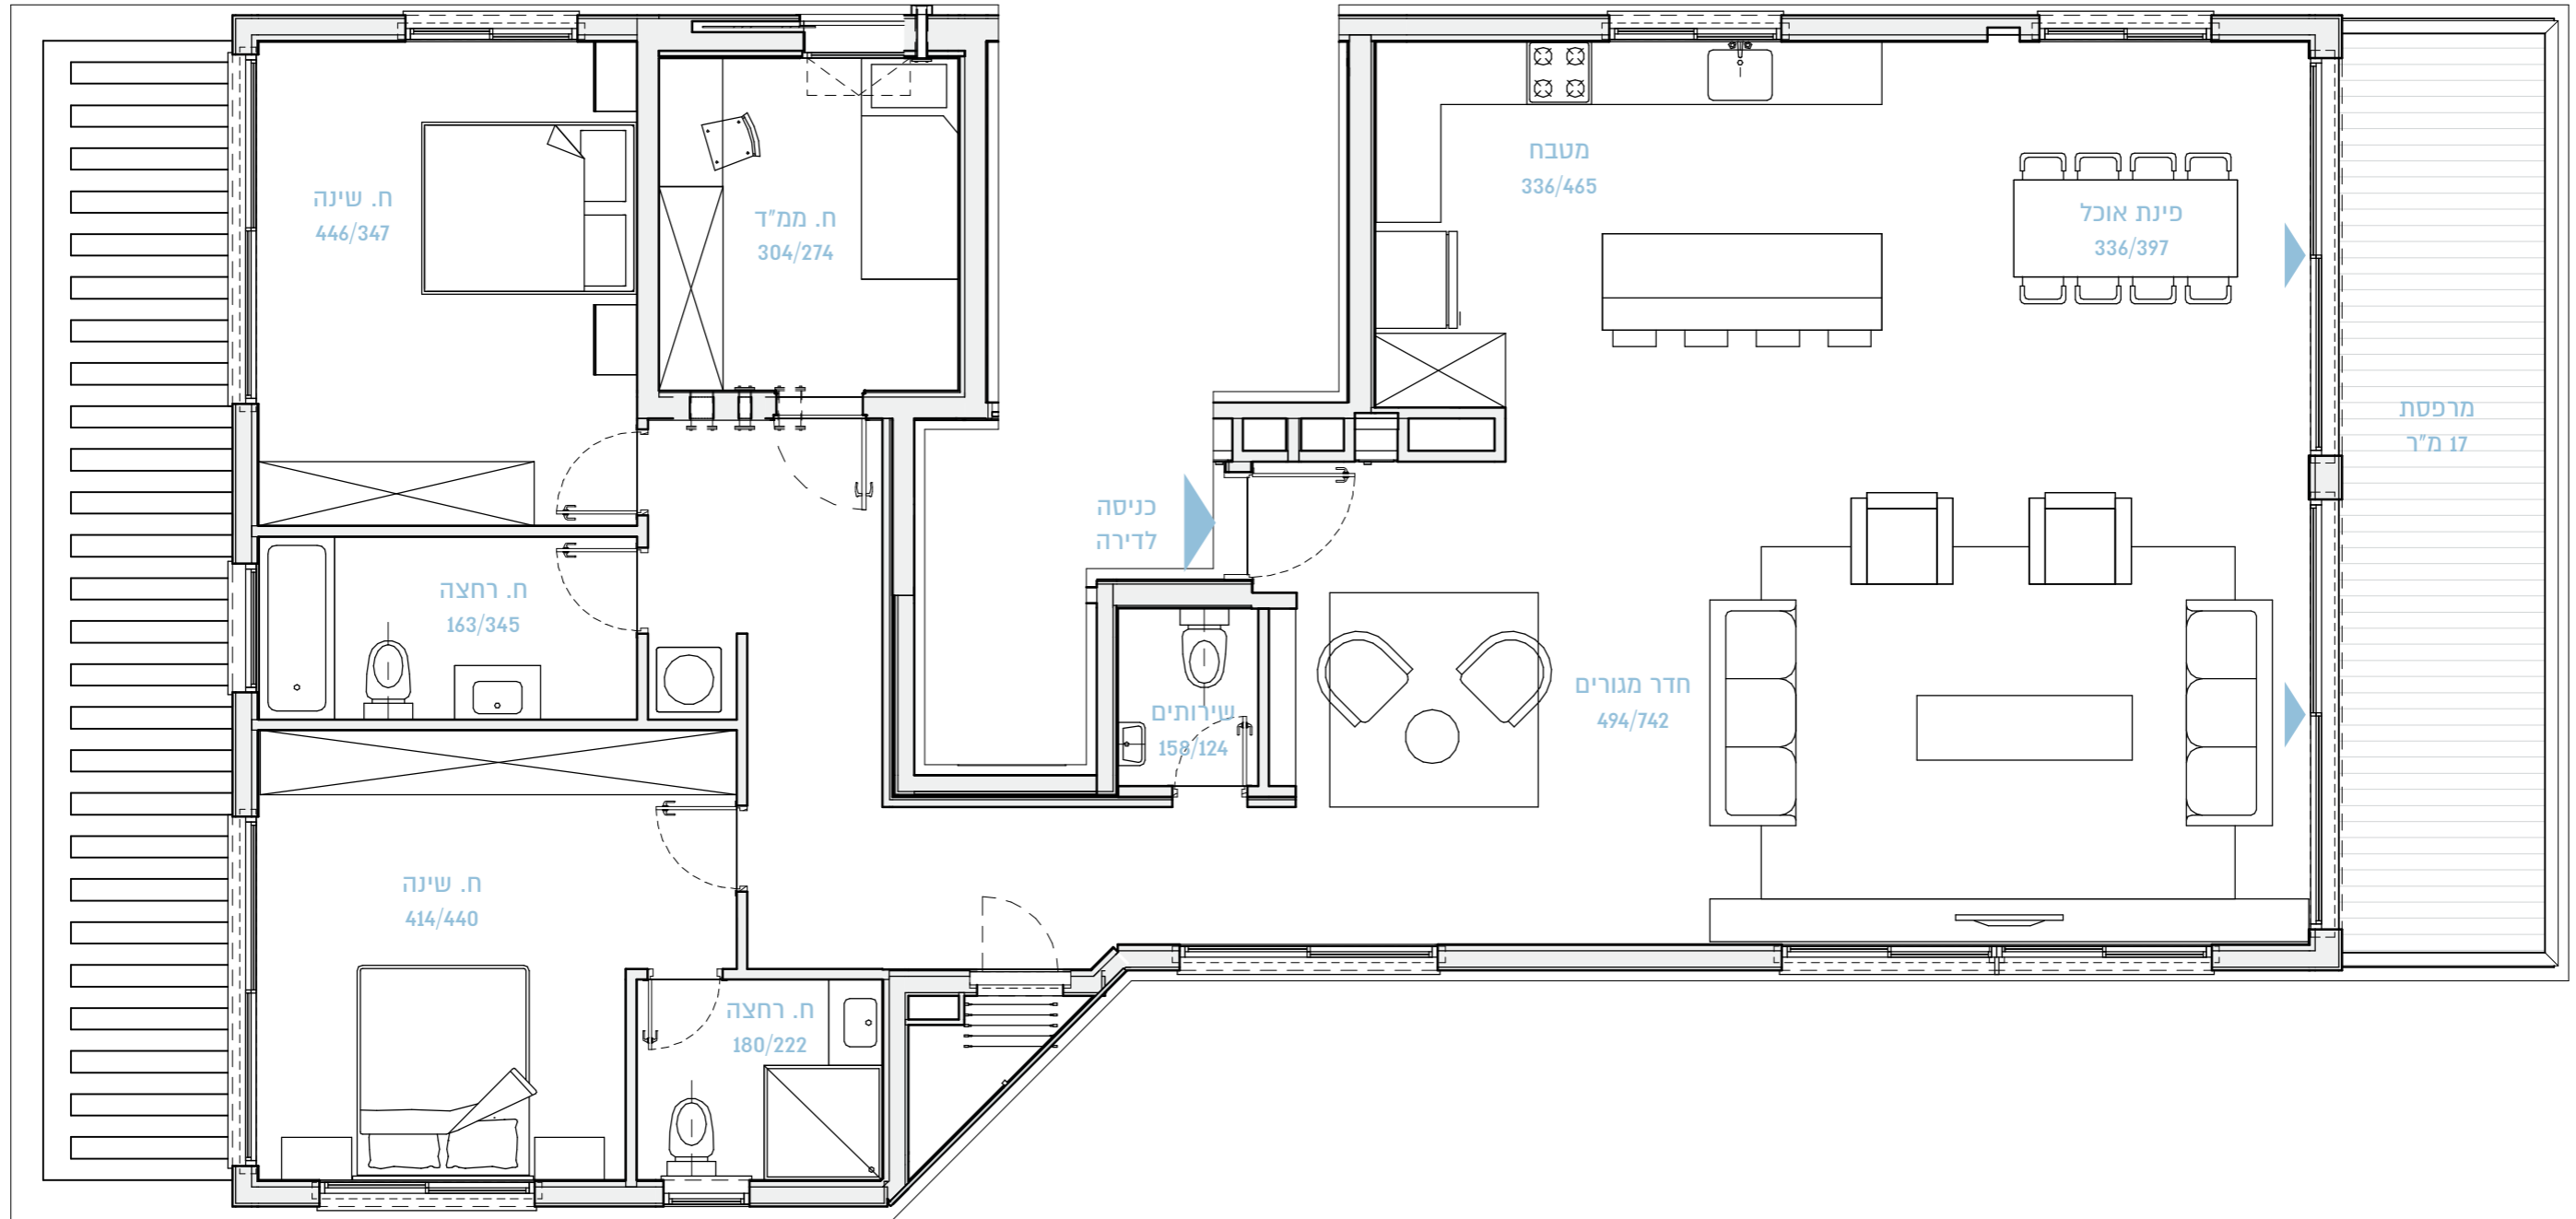

שטח הדירה: 166 מ"ר

קומה 7

שטח המרפסת: 17.5 מ"ר

דירה מס' 16

דירת פנטהאוז